

DOSSIER DE CONSULTATION DES
ENTREPRISES

DCE
6.3
PLAN DE L'AMENAGEMENT PROJETE
LOT 6 : TRAVAUX DE VOIRIE RUE DE LA DIME



K:\Sxxx\50xx\5057 - CCBZ voirie 2021\Technique\01-Conception\05-DCE\Plan\2021\Weyersheim\5057-DCE-Weyersheim-Rue de la Dime.dwg

Basse-Zorn
Communauté de Communes
34, route de La Wantzenau - BP24
67 728 HOERDT Cedex
Tél : 03.88.63.25.50
Fax : 03.90.64.25.50

SODEREF Agence Alsace
25, rue de la République
67 720 HOERDT
Tél : 03.88.63.60.85
mail : alsace@soderref.fr

Echelle : 1/500

Plan de référence	INDICE	MODIFICATIONS	DATE
EP	A	Création du document	15/01/21
AVP	B		
PRO	C		
DCE	D		
	E		
	F		

Plan topographique : Weyersheim-42241-Plan Topographique_Remis.dwg (Cabinet Lambert Brumath du 04/11/2020)


Numéro d'affaire : 5057
Chef de projet : J.R. Klein
Projeteur : J.F. Mayer

Email : jr.klein@soderref.fr
Email : jf.mayer@soderref.fr


Janvier 2021




Profil en Travers Type C-C'
Echelle : 1/50

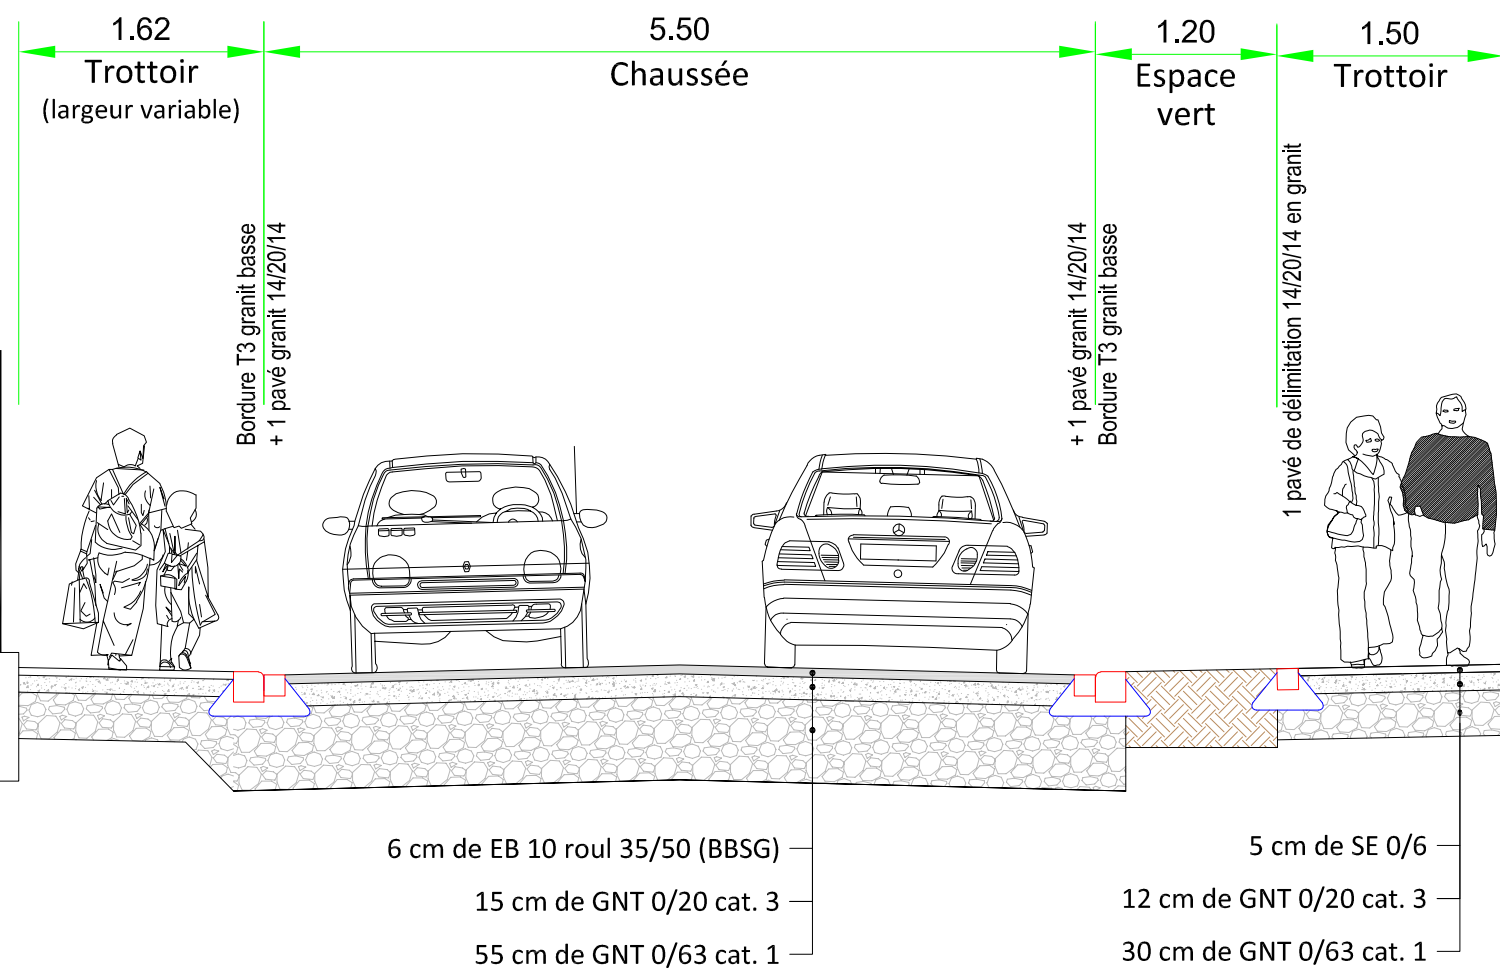

Profil en Travers Type B-B'
Echelle : 1/50

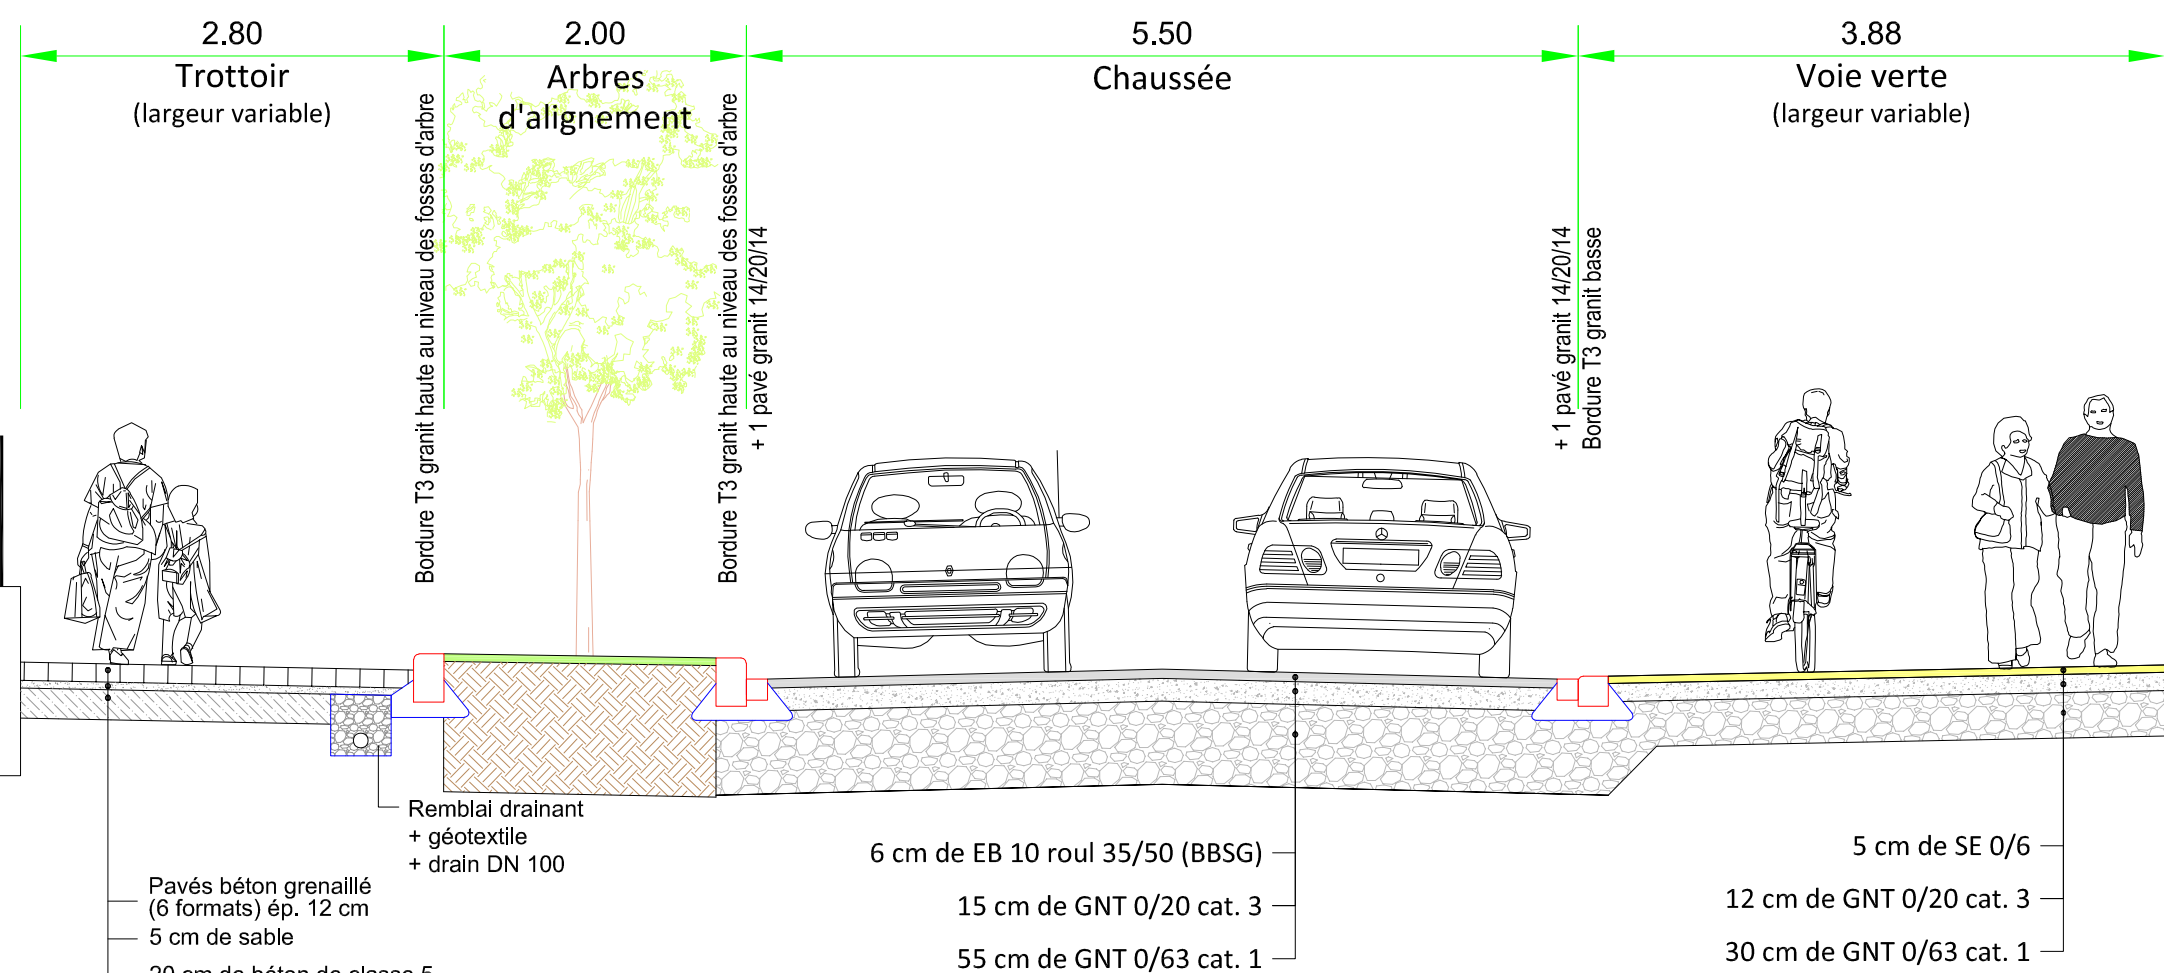

Profil en Travers Type A-A'
Echelle : 1/50

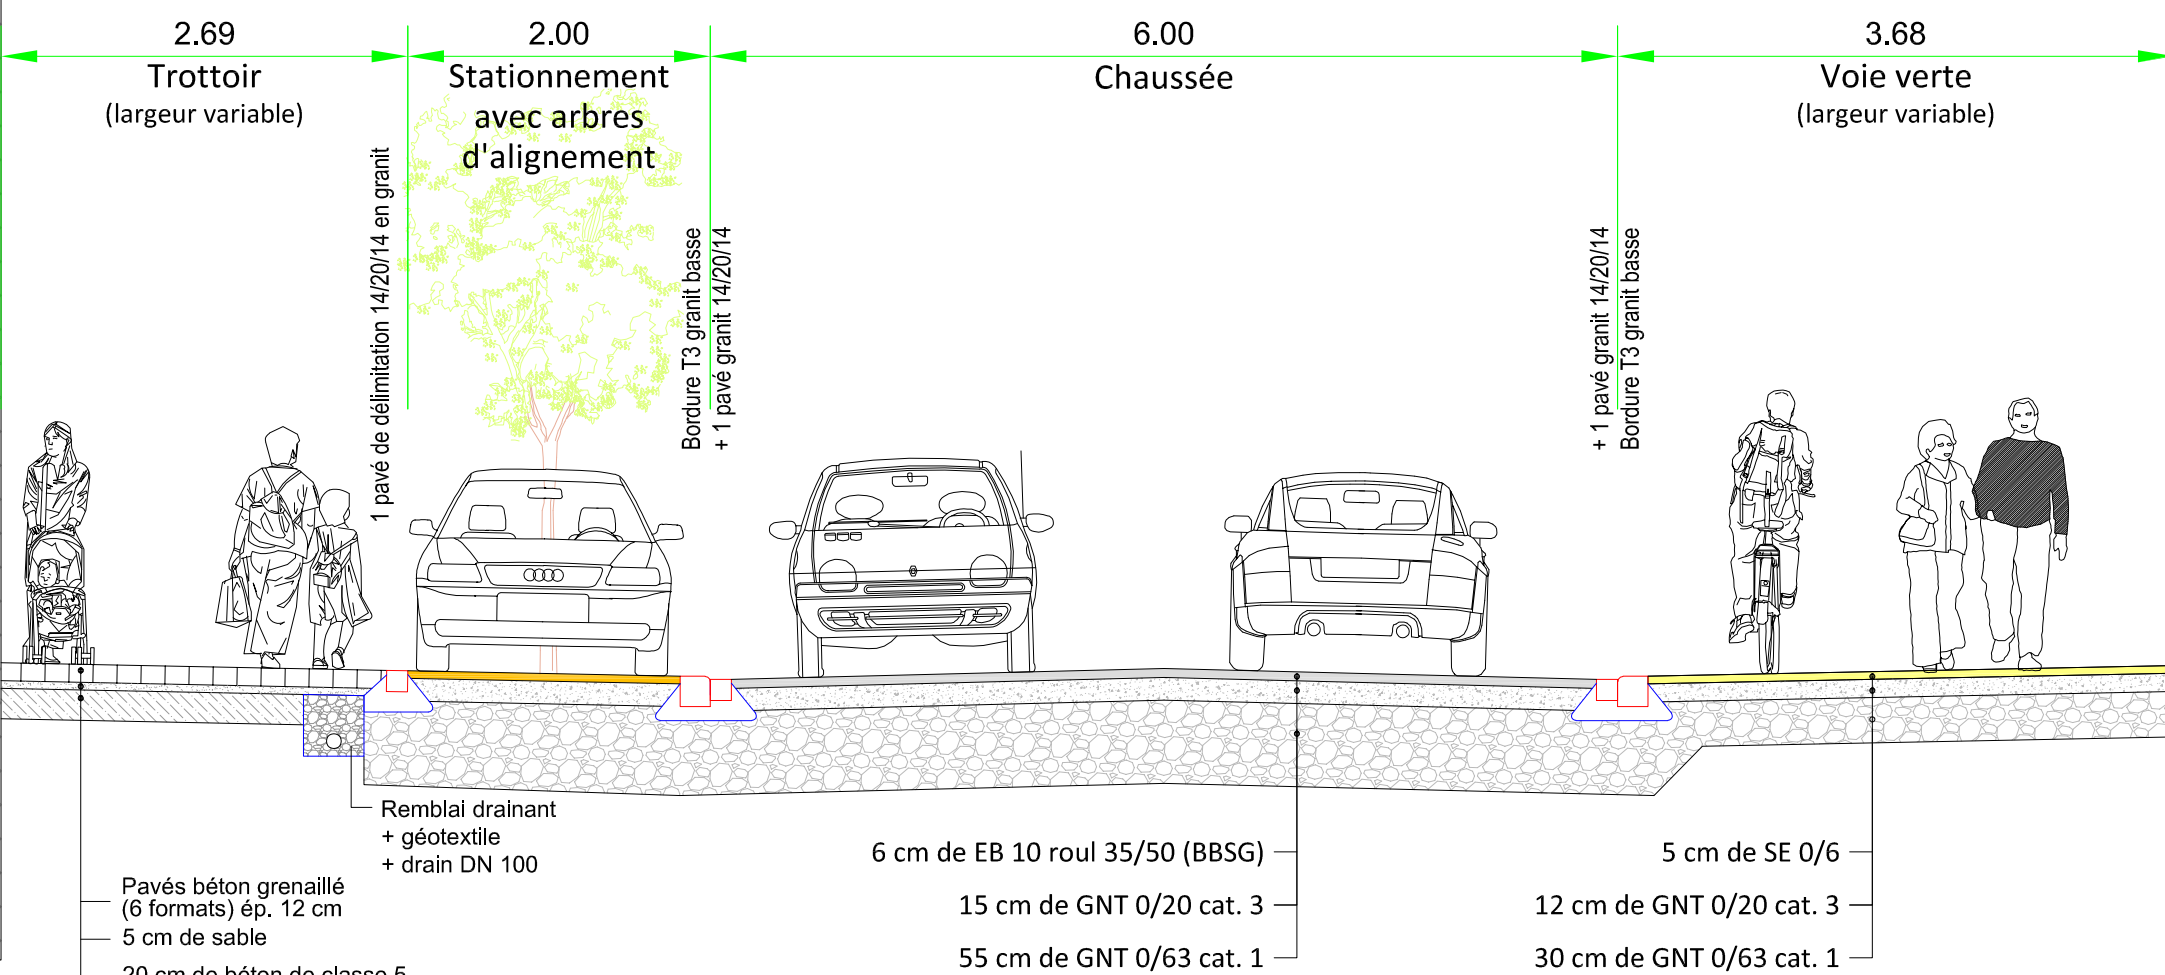

LEGENDE

- Chaussée en enrobé EB 10 roull 35/50 - ép. 6 cm
- Trottoir en enrobé SE 0/6 - ép. 5 cm
- Stationnement en enrobé EB 10 roull 35/50 - ép. 6 cm
- Voie verte en enrobé SE 0/6 - ép. 5 cm
- Chaussée en pavé béton grenailé - ép. 12 cm
- Trottoir en pavé béton grenailé - ép. 12 cm
- Espaces verts
- Bordure basse (vue 2cm) en granit + 1 fil pavé granit
- Bordure haute en granit
- Pavé de délimitation en granit
- Arbre d'alignement (ACER Platanoides T14/16)